



# 臺大藝文中心雅頌坊演藝廳租用設備資料

2017.03

器材狀況仍需以雅頌坊當天配備為準，各項目價格依收費辦法計價。

器材需求與演出配置需於技術協調會提出，未提出者之項目演出當天恕不配合。

項目	型號	數量
<b>音響系統</b>		
主喇叭	QSC ADS282H 8"	2
後區喇叭	QSC ADS82H 8"	2
擴大機	QSC GX5	2
後台喇叭 (控制區)	YAMAHA HS5	2
前廳喇叭 (觀眾入場區)	KingStage PM-4000II	2
混音器	Behringer X32 COMPACT	1
CD 播放器	Pioneer PD-117	1
DVD 播放器	SONY BDP-S190	1
Shotgun	Sennheiser MKH 416 P48 U (固定於舞台兩側)	2
無線系統	Mipro ACT 727 (主頻 7A)	8ch
	手握麥克風 ACT 7H	4
舞台輸入孔	XLR	左 2/右 2
觀眾席後方輸入孔	XLR	4
觀眾席後方輸出孔	XLR	2
麥克風架	普通型高架	8
	桌上型矮架	2
<b>燈光系統</b>		
控制器	Lite-Puter CX-1203	1
	<p>本廳燈光因燈桿過高無法調整，燈具配置如後附圖，燈光固定分區依燈光控制器順序大致區分如下：</p> <ol style="list-style-type: none"> <li>1. 左下舞台</li> <li>2. 中下舞台</li> <li>3. 右下舞台</li> <li>4. 右上舞台</li> <li>5. 左上舞台</li> <li>6. 中上舞台</li> <li>7. 中中舞台</li> <li>8. 右中舞台鋼琴伴奏常用位置</li> <li>9. 左中舞台講座講者常用位置</li> <li>10. 下舞台背光</li> <li>11. 上舞台頂光</li> </ol>	
<b>投影</b>		
投影機	HITACHI cp-x8160(解析度 1024x768、亮度 6000 Ansi 流明)	1
投影幕	UNICO AH-240 (影像尺寸 478x358cm)	1
舞台輸入孔	VGA (5m 線*1)	1
後台輸入孔	HDMI (5m 線*1)	1
	請自備電腦與操控人員，如播放內容有音源輸出請事先說明。	
<b>鋼琴</b>		
鋼琴	Grotrian-Steinweg Model.200(尺寸約 101*149*183cm)	1
	<p>調音：442 Hz</p> <p>本中心定期整琴與調音。若需另外再做調音請於活動 2 週前提出申請，並另支付調音費用，由本中心指定之調音師執行。</p>	
鋼琴椅		2
譜架		12

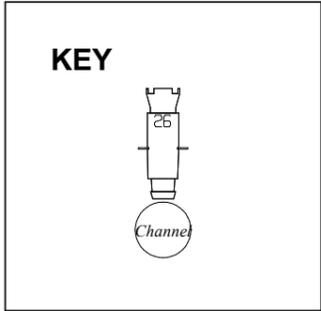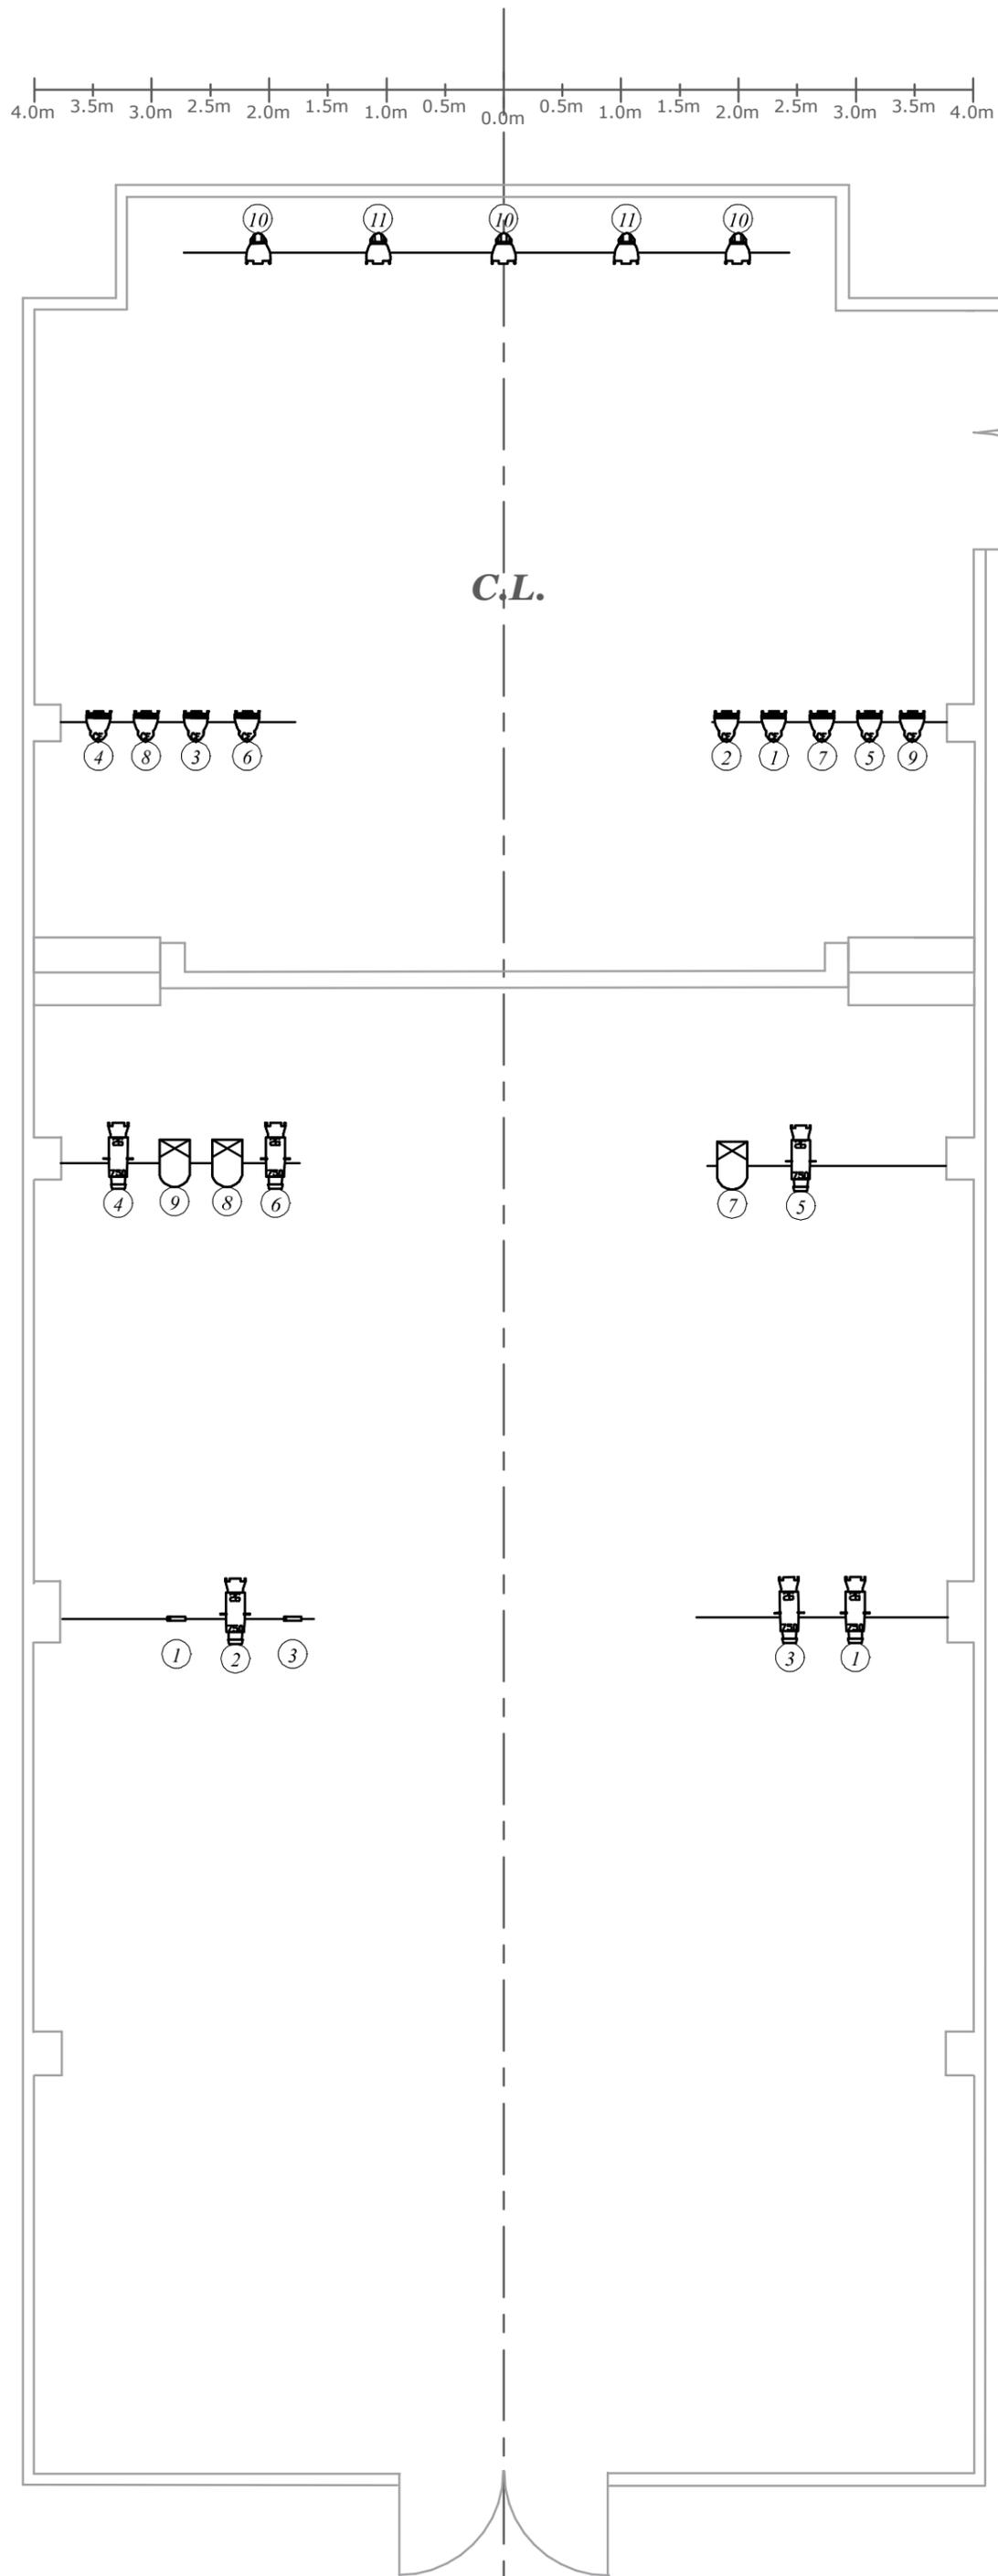

**Legend**

Symbol	Name	Count
	ETC S4 26 度	6
	ETC S4 PARnel	9
	PAR 64 VN	3
	ETC S4 Par MCM	5
-	空迴路	2

臺灣大學藝文中心雅頌坊展演廳	
<b>基本燈光配置圖</b>	
繪圖	林頌姍
測量	康育民 許誌珍
繪圖日期	2017/03/08